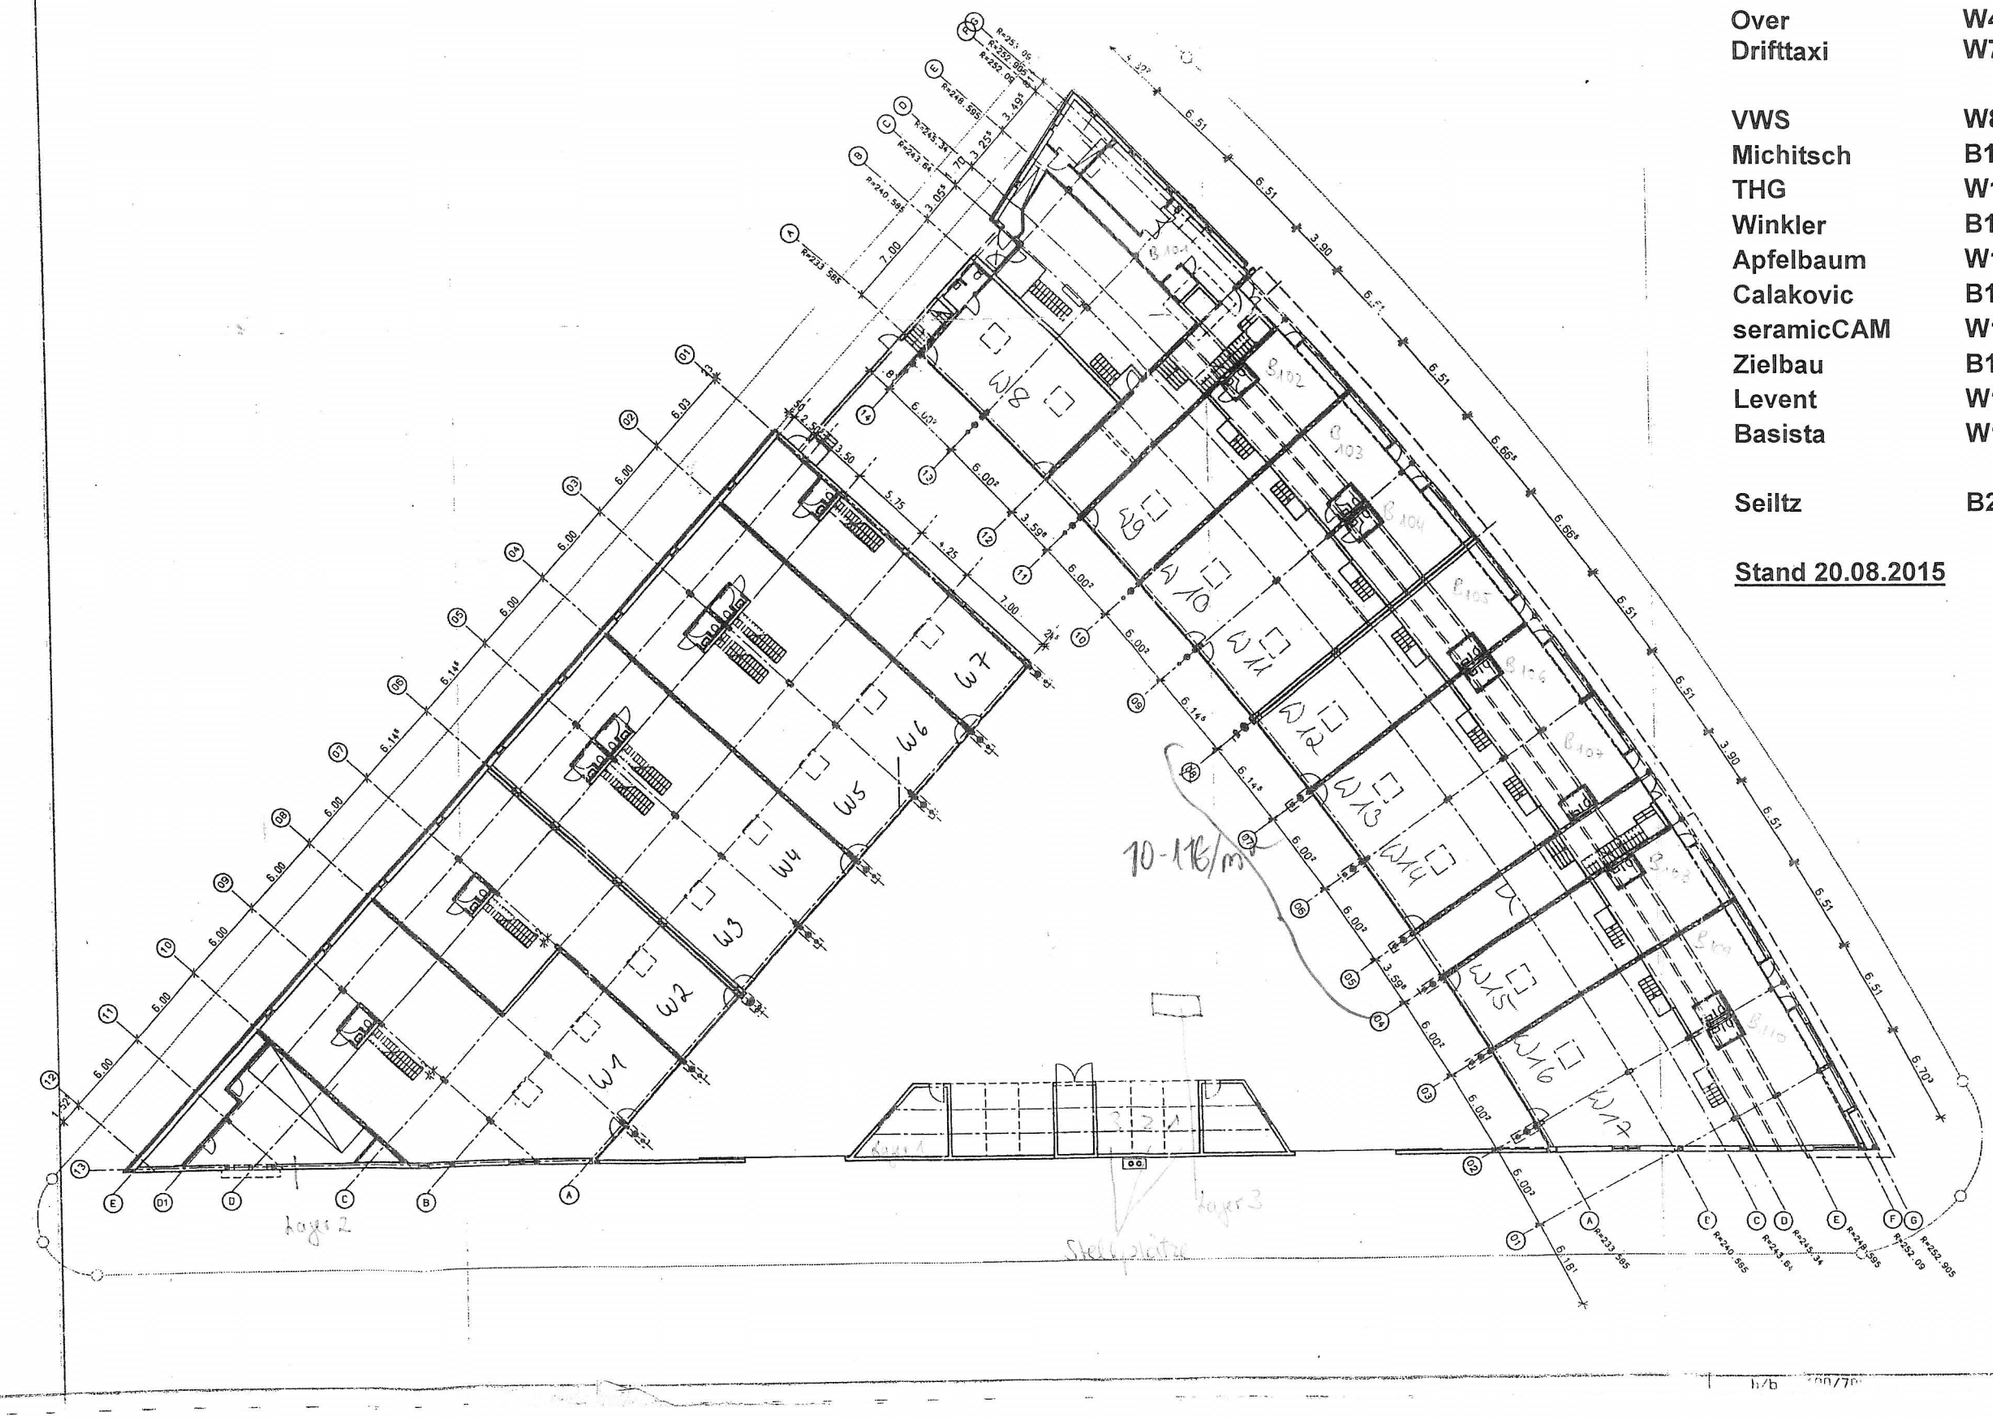

Mieter Legende GZP

Over	W4, Lager 1
Drifttaxi	W7
VWS	W8, B103 (W1
Michitsch	B102
THG	W10
Winkler	B104
Apfelbaum	W11, Stellplätze 1,2,3, Lager 2,3
Calakovic	B106
seramicCAM	W13, W14
Zielbau	B107
Levent	W15
Basista	W16, W17
Seiltz	B207

Stand 20.08.2015

GRÜNDERZENTRUM PROSPER III

Index	Datum	Name	Art der Aenderung

Bauherrschaft: GRÜNDERZENTRUMSGESELLSCHAFT PROSPER III, 45326 ESSEN

Bauvorhaben: GRÜNDERZENTRUM PROSPER III, BOTTRO

Darstellung: GRUNDRISS ERDGESCHOSS

Gezeichn.	01.09.93	J.SCHMIDT	Massstab	Plan-Nr.	
Geprueft			1 : 250	Projekt-Nr.	A9253
Gesehen			TB.-NR. 201-210, 231-240		